FRANKLIN RADELOFF DITCH No. 2308

TROY TWP. WOOD COUNTY OHIO
DITCH BOOK 144

MAX ROTHSCHILD COUNTY ENGINEER

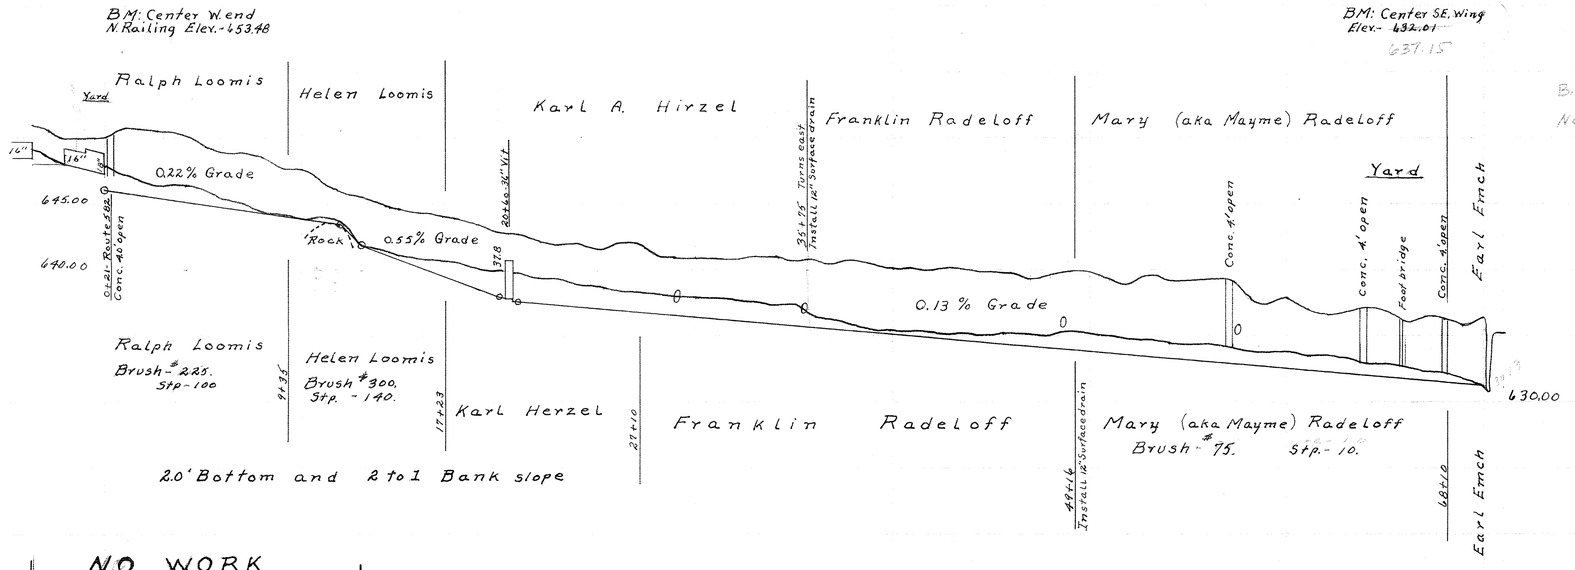

Station	Elevation	Grade	Cut	Cu. Yd.
0.369	650.92	4.800	2.92	
0-3	650.66	4.795	2.71	
0-22+	649.90	4.790	2.00	83
0-1	649.92			
0+0	650.49	4.610	4.19	
1	650.72	4.508	4.84	
2	650.35	4.506	4.89	148
3	650.28	4.504	4.84	
4	650.17	4.502	4.95	147
5	649.97	4.500	4.97	
6	649.81	4.498	4.93	141
7	649.86	4.496	4.90	
8	649.46	4.494	4.12	93
9	649.75	4.492	3.63	
10	649.67	4.490	3.77	83
11	649.49	4.488	2.81	
12	649.88	4.486	2.42	45
13	649.68	4.484	2.18	
14	649.49	4.482	3.74	46
15	649.85	4.480	4.15	
16	649.49	4.478	4.39	49
17	649.14	4.476	4.54	
18	648.89	4.475	4.84	119
19	648.49	4.474	4.99	
20	648.34	4.473	4.99	122
21	648.84	4.470	4.24	
22	648.20	4.467	4.73	144
23	648.92	4.464	4.58	
24	648.05	4.461	4.84	184
25	647.56	4.458	4.98	
26	647.11	4.455	5.16	184
27	646.12	4.452	5.30	
28	647.19	4.449	4.60	147
29	646.00	4.446	4.44	
30	646.96	4.443	4.53	133
31	646.87	4.440	4.57	
32	646.85	4.437	4.58	137
33	646.72	4.434	5.08	
34	646.84	4.431	5.15	185
35	646.72	4.428	4.94	
36	646.84	4.425	5.19	193
37	646.52	4.422	5.00	
38	646.74	4.419	5.37	147
39	646.56	4.416	5.24	
40	646.10	4.413	4.97	163
41	646.13	4.410	5.13	
42	646.04	4.407	5.17	144
43	646.16	4.404	5.32	
44	646.05	4.401	5.44	144
45	645.89	4.398	5.41	
46	645.85	4.395	5.50	174
47	645.69	4.392	5.07	
48	645.51	4.389	5.42	170
49	645.91	4.386	5.95	
50	645.90	4.383	6.07	130
51	645.24	4.380	5.54	
52	645.90	4.377	5.33	144
53	645.46	4.374	6.16	
54	645.17	4.371	5.86	184
55	645.23	4.368	6.05	
56	645.29	4.365	6.24	200
57	645.35	4.362	6.48	
58	645.72	4.359	5.13	130
59	645.34	4.356	4.68	
60	645.85	4.353	5.32	111
61	645.01	4.350	4.41	
62	644.65	4.347	4.38	137
63	644.84	4.344	4.70	
64	644.20	4.341	5.19	93
65	644.94	4.338	5.06	
66	644.64	4.335	4.89	77
67	644.53	4.332	4.91	
68	644.18	4.329	4.69	49
69	643.74	4.326	4.40	
70 70+35	643.43	4.323	5.20	52 70
		Total Yardage		~~4039~~ 4039

ST. 68+
B.M. Angle pt. N. of out of
NE wing Elev. 635.54

Branch No. 1

DELETED

State Route 582

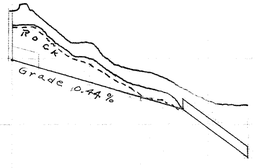

Richard Brinker

Station	Elevation	Grade	Cut	Cu.Yd. Dirt	Cu.Yd Rock
0	658.58	4.976	3.42		
1	658.48	4.952	4.16		44 cu. yds.
2	657.35	4.928	3.27	40	51
3	656.22	4.904	2.58		
4	656.28	4.880	3.08	40	34
5	656.72	4.856	2.77		
6	657.21	4.832	2.89	15	30
7	657.94	4.808	2.64		
8 6+75	658.22	4.784	2.08	10	30
9	658.36	4.760	1.11	5	10
10	658.75				
11	658.55				
12	658.50				
12.6	outlet				
				Total	150 115