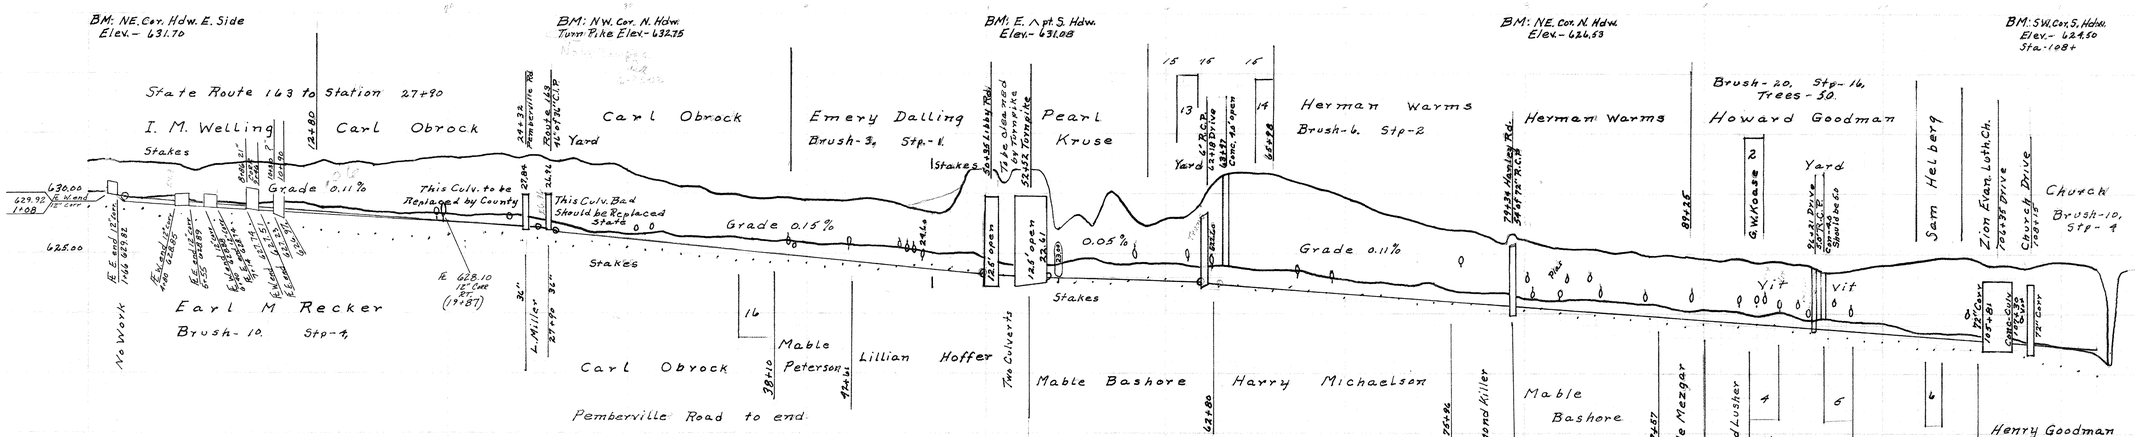

Station	Stake Elevation	Grade	Cut	Cu. Yds	New Cut
0	632.62				
1	632.70	No Work			
2	632.64	632.70	2.94		
3	632.50	632.59	2.91		
4	632.42	632.48	2.94		
5	632.26	632.37	2.89		
6	631.98	632.21	2.66		
7	631.31	632.15	2.16		
8	632.46	632.04	3.34		
9	632.63	631.93	3.70		
10	632.46	631.83	3.63		
11	632.31	631.71	3.60		
12	632.07	631.60	3.47		
13	632.69	631.49	4.19		
14	632.34	631.38	3.96		
15	632.69	631.27	4.42		
16	632.43	631.16	4.27		
17	632.03	631.05	4.98		
18	632.70	630.94	5.76		
19	632.85	630.83	6.02		
20	633.05	630.72	6.33		
21	633.02	630.61	6.41		
22	633.18	630.50	6.68		
23	633.44	630.39	6.95		
24	633.31	630.28	7.03		
25	633.12	630.17	6.95		
26	632.91	630.06	6.85		
27	632.85	629.95	6.90		
28	632.81	629.84	6.97		
29	632.77	629.73	7.04		
30	632.61	629.62	6.99		
31	631.35	629.51	5.84		
32	630.95	629.40	5.55		
33	630.45	629.29	5.16		
34	630.57	629.18	5.39		
35	630.94	629.07	5.87		
36	630.88	628.96	5.92		
37	630.59	628.85	5.74		
38	630.46	628.74	5.72		
39	629.69	628.63	5.06		
40	629.64	628.52	5.12		
41	629.51	628.41	5.10		
42	629.32	628.30	5.02		
43	629.25	628.19	5.06		
44	629.50	628.08	5.42		
45	629.11	627.97	5.14		
46	628.68	627.86	4.82		
47	628.30	627.75	4.55		
48	628.67	627.65	4.02		
49	628.91	627.54	3.37		
50	628.86	627.43	3.43		
51	628.62	627.32	3.30		
52		627.21			
53		627.10			
54	626.82	627.00	3.82		
55	628.21	626.89	5.32		
56	628.32	626.78	5.54		
57	628.16	626.67	5.49		
58	628.19	626.56	5.63		
59	627.34	626.45	4.89		
60	627.26	626.34	4.92		
61	627.85	626.23	5.62		
62	628.30	626.12	6.18		
63	628.50	626.01	6.49		
64	628.73	625.90	6.83		
65	628.95	625.79	7.16		
66	628.73	625.68	7.05		
67	628.44	625.57	6.87		
68	628.24	625.46	6.78		
69	628.19	625.35	6.84		
70	628.44	625.24	7.20		
71	628.04	625.13	6.91		
72	628.53	625.02	7.51		
73	628.84	624.91	7.93		
74	627.40	624.80	6.60		
75	627.24	624.69	6.55		
76	627.01	624.58	6.43		
77	626.95	624.47	6.48		
78	626.92	624.36	6.56		
79	626.85	624.25	6.60		
80	626.82	624.14	6.68		
81	626.64	624.03	6.61		
82	626.40	623.92	6.48		
83	626.34	623.81	6.53		
84	626.40	623.70	6.70		
85	626.49	623.59	6.90		
86	626.23	623.48	6.75		
87	626.78	623.37	7.41		
88	626.89	623.26	7.63		
89	626.69	623.15	7.54		
90	626.69	623.04	7.65		
91	626.41	622.93	7.48		
92	626.31	622.82	7.49		
93	626.20	622.71	7.49		
94	626.34	622.60	7.74		
95	626.11	622.49	7.62		
96	625.97	622.38	7.59		
97	625.86	622.27	7.59		
98	625.60	622.16	7.44		
99	625.87	622.05	7.82		
100	625.60	621.94	7.66		
101	625.48	621.83	7.65		
102	624.97	621.72	7.25		
103	624.74	621.61	7.13		
104	624.67	621.50	7.17		
105	624.67	621.39	7.28		
106	623.88	621.28	6.60		
107	623.61	621.17	6.44		
108	623.47	621.06	6.41		
109	623.20	620.95	6.25		
110	623.15	620.84	6.31		
111	623.18	620.73	6.45		
112	623.08	620.62	6.46		
112+84		620.52			

Use this Lower Grade to Sta. - 24

Total 1492 Cu. Yds.

BM - 7+41 N.W. Cor. N. Hdw
Elev. - 632.74

Branch No 1

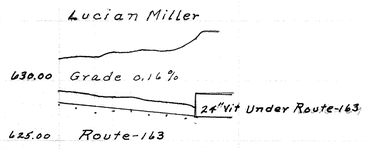

Station	Elev.	Grade	Cut	Cu. Yds.
0	631.82	628.21	3.45	
1	632.00	628.05	3.95	
2	631.93	627.89	4.04	88
3	632.41	627.73	4.68	
4	632.42	627.57	4.85	116
5	632.58	627.41	5.17	
6	632.51	627.25	5.26	137
7	632.89	627.09	5.80	
7+41	633.50	627.00	6.50	104
			Total	444

Small Parcels

2 George W. Koase
4 Charles F. Steensen
5 Zion Evan Luth. Ch.
6 Pauline Sandermeier
13 Dale Busch Brush - 1. Stp. - 1.
14 Dale Kruse Brush - 15. Stp. - 7 Trees - 58 - Hick - 2.
15 Pearl Busch

NOTE: STRUCTURES AT STA.
1+08 - 1+66 12" CORR
4+80 - 5+55 12" CORR
6+40 - 7+14 12" CORR
8+86 - 9+46 21" CORR
10+30 - 10+90 ?" CORR
} ALL ADDED TO PROFILE AUGUST, 1987 by: J. M.

EARL M RECKER DITCH No 2325