REVISED PLAT

W. K. McCLARREN DITCH Nº 2351

LAKE TOWNSHIP — WOOD COUNTY

DITCH BOOK Nº 143 — ANTHONY L. ALLION

DECEMBER 1982 — ENGINEER

N W E S

1" = 660'

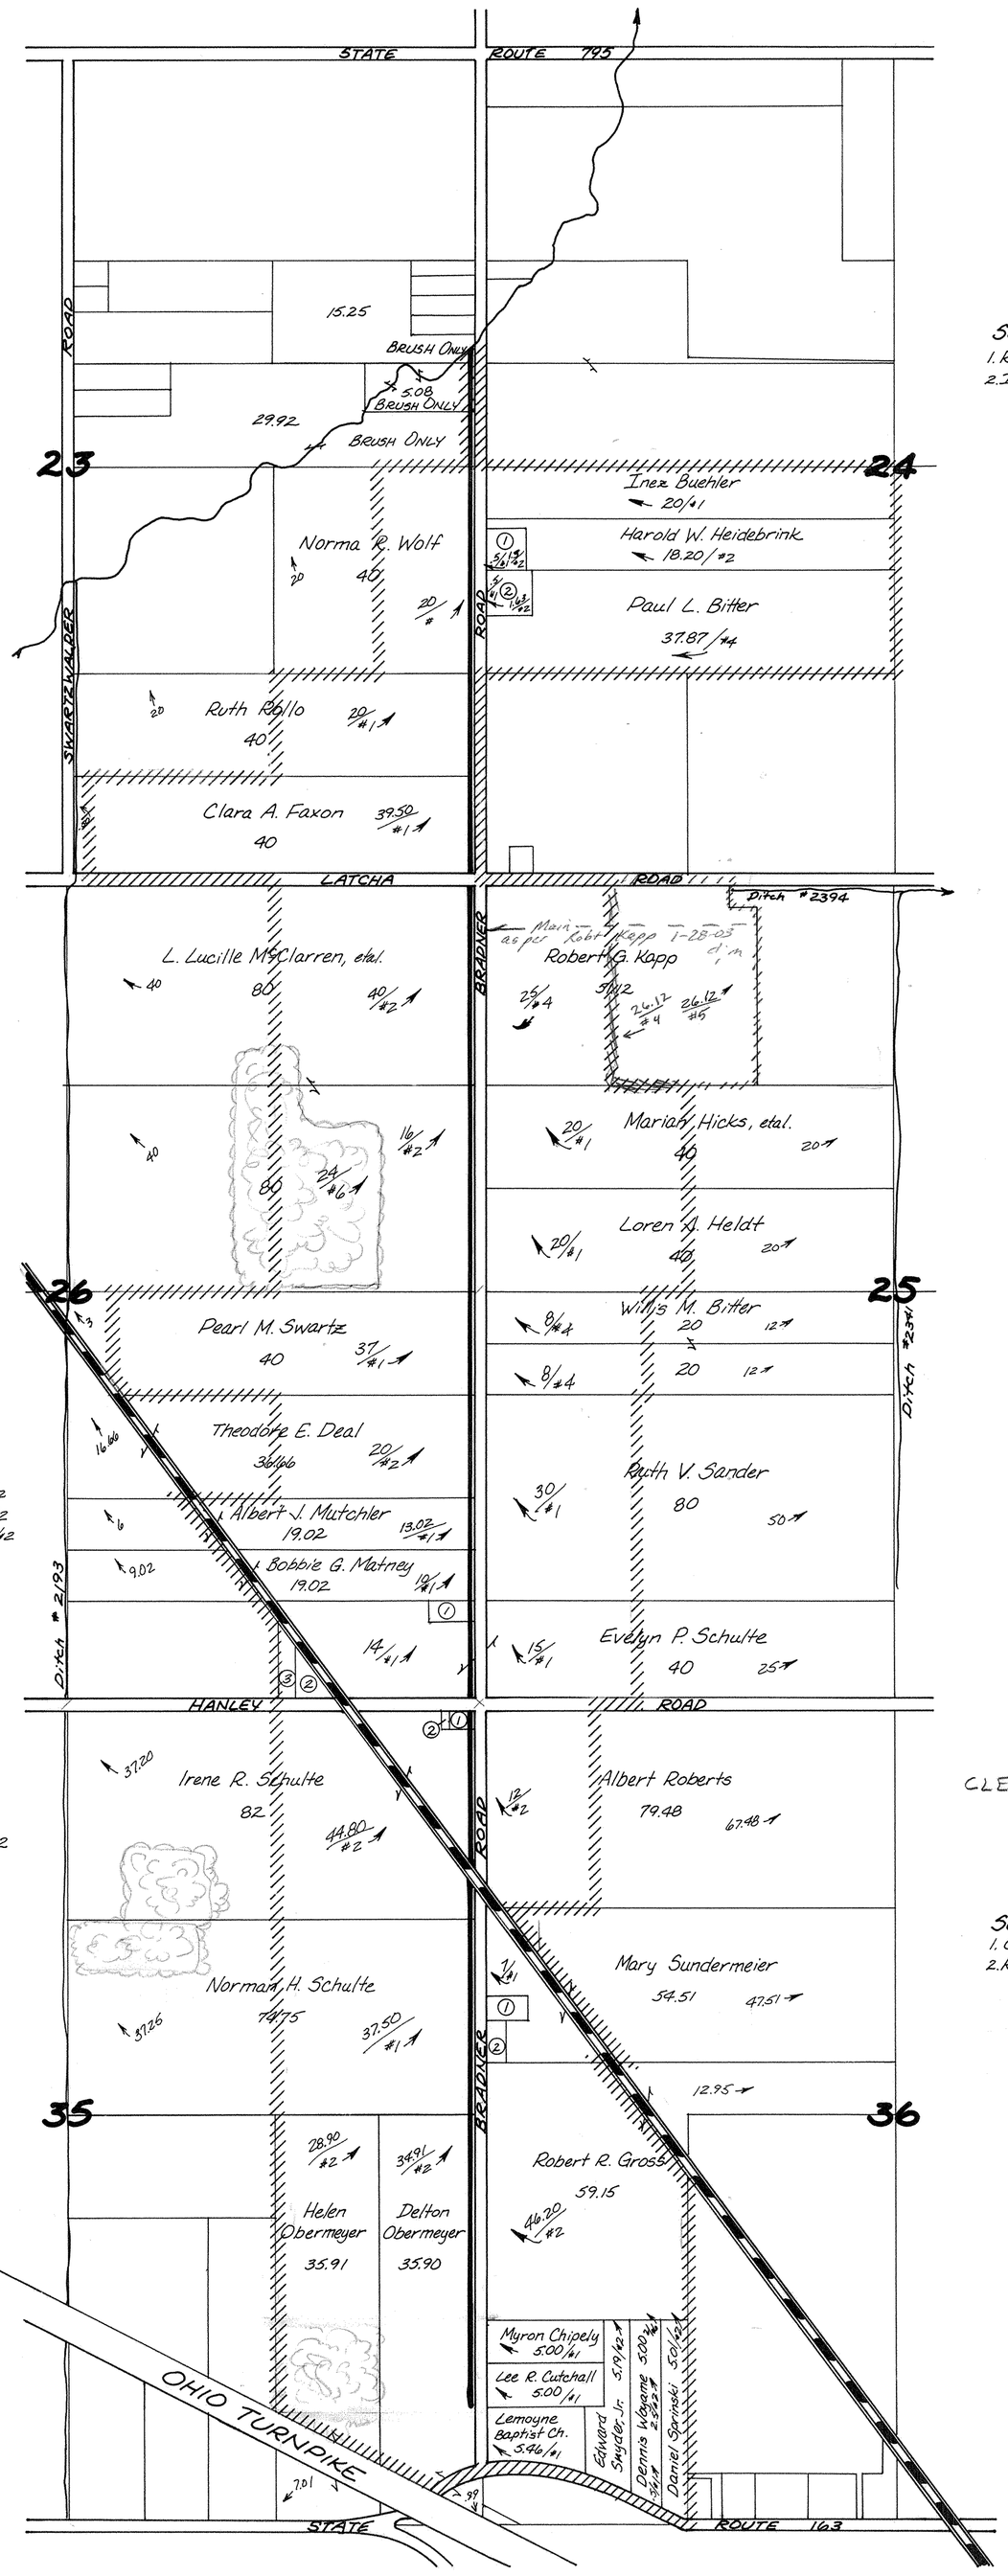

SECTION 24:
1. Richard L. Heidebrink 1.80 ac.
2. Isaac Rideout 2.13 ac.

SECTION 26:
1. Roger D. Trost 1.00 – .5/#1, .5/#2
2. Paul Jaso 1.07 – .5/#1, .57/#2
3. Virgil C. Rodela .93 – .5/#1, .43/#2

SECTION 35:
1. Howard Mangus .56 – .5/#1, .06/#2
2. Same .19 – .19/#2

SECTION 36:
1. Cathy M. Hansen 1.00 .5/#1, .5/#2
2. Richard Lee Isbell 1.00 .5/#1, .5/#2

CLEANED - 1988

G-2-26

S. Wash.